



* Minimietäisyys palavaan kattoon

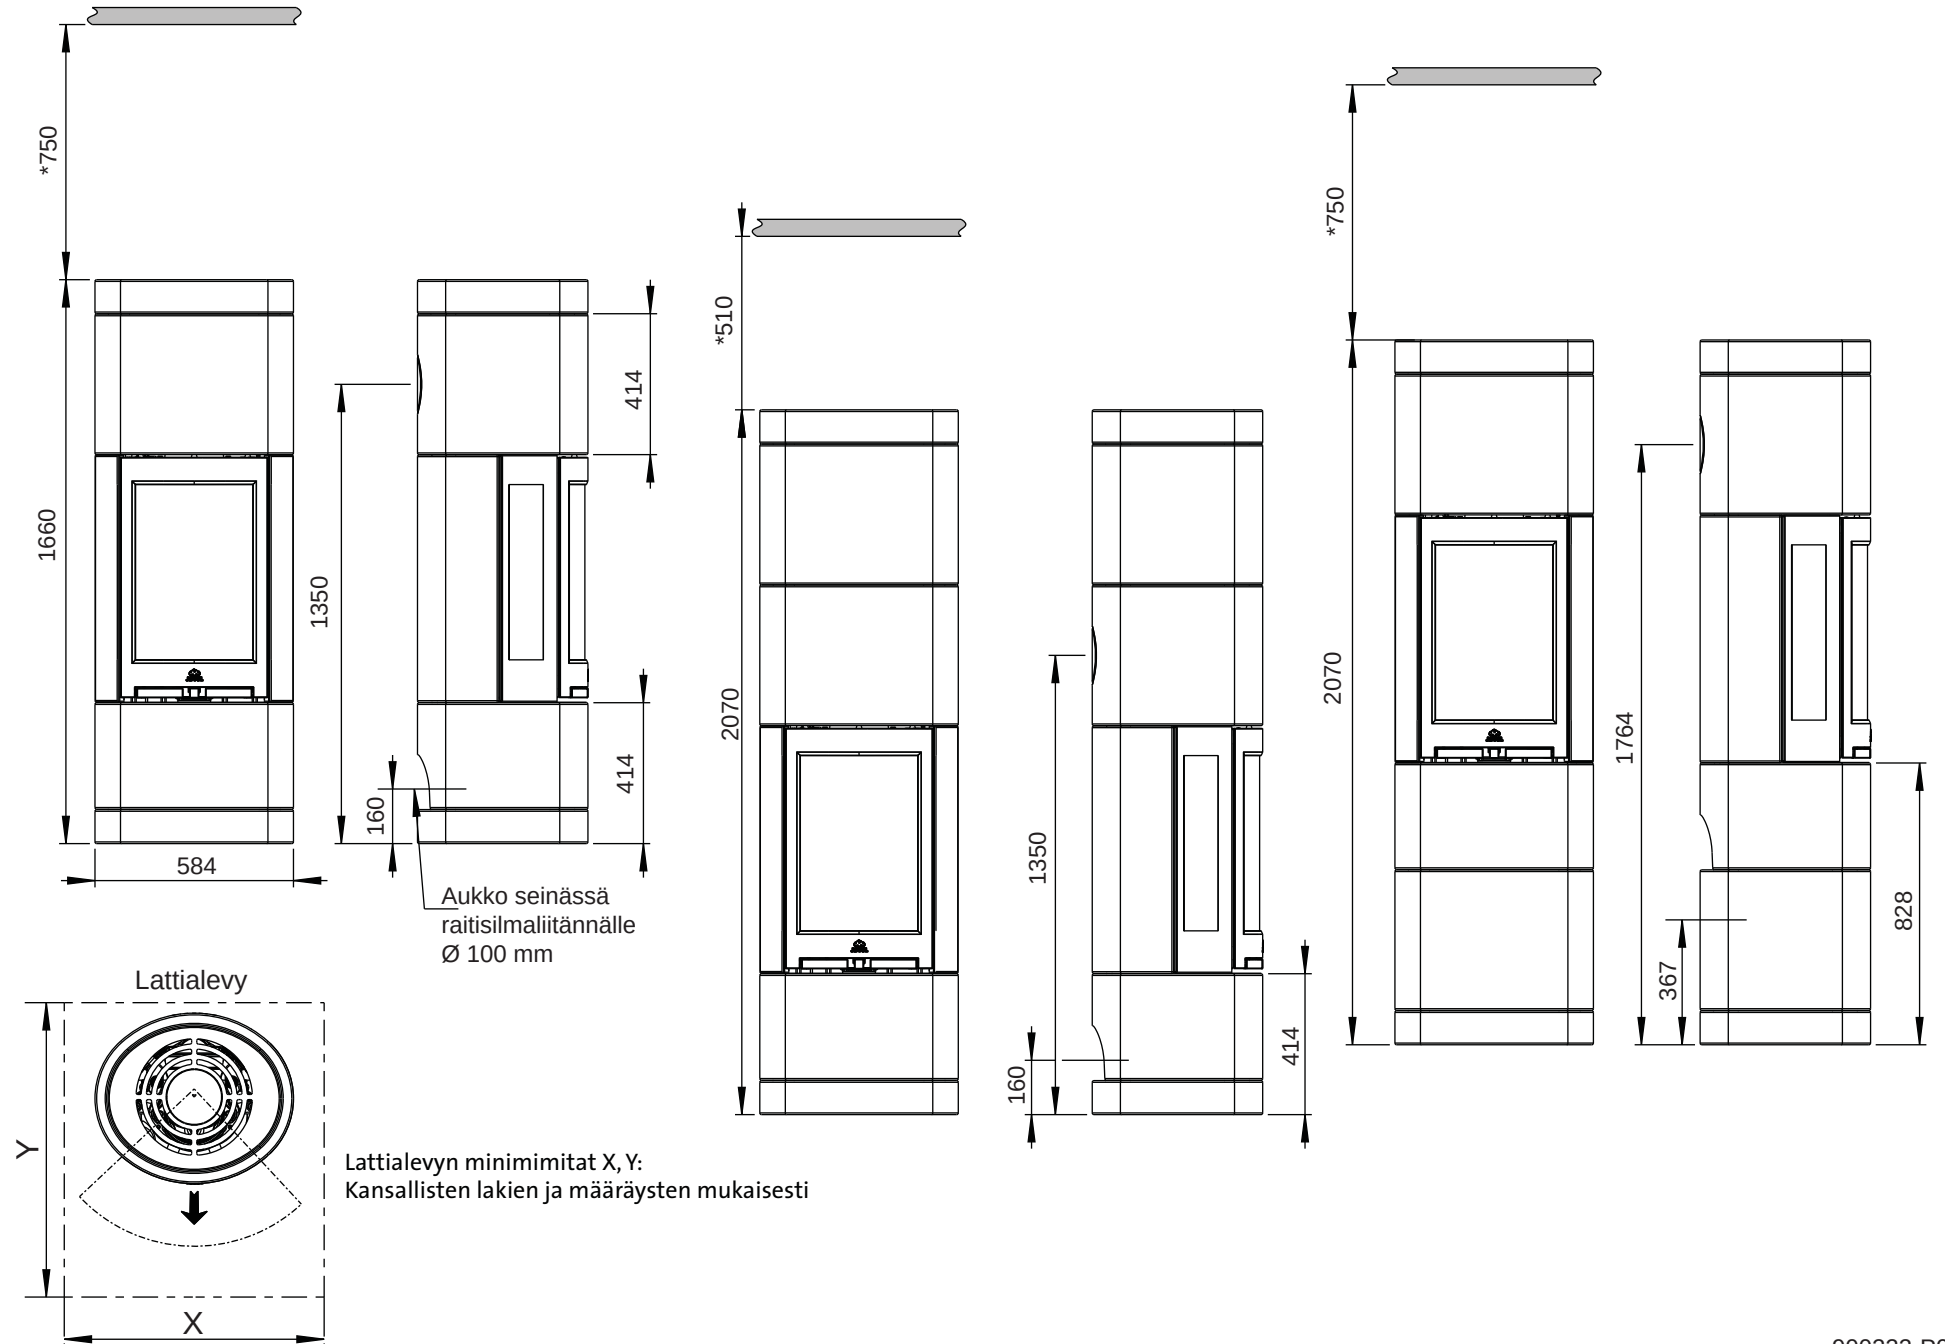

Palavasta materiaalista
valmistettu seinä



Aukko lattiassa raitisilmaliitännälle
Ø 100 mm

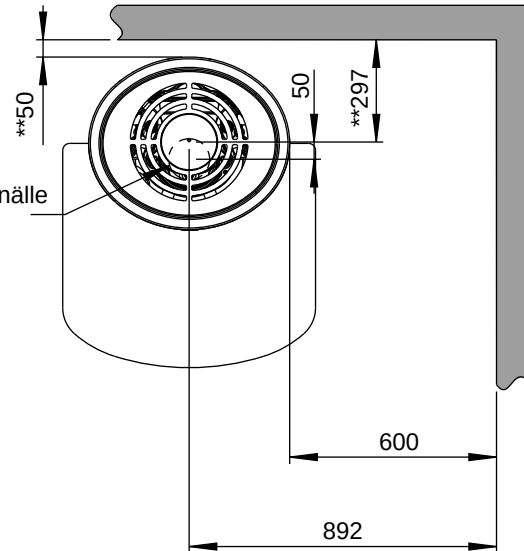

**** Huom!** Minimietäisyydet edellyttävät puolieristettyä savupiippua
tai suojattua savuputkea tulipesään saakka

