

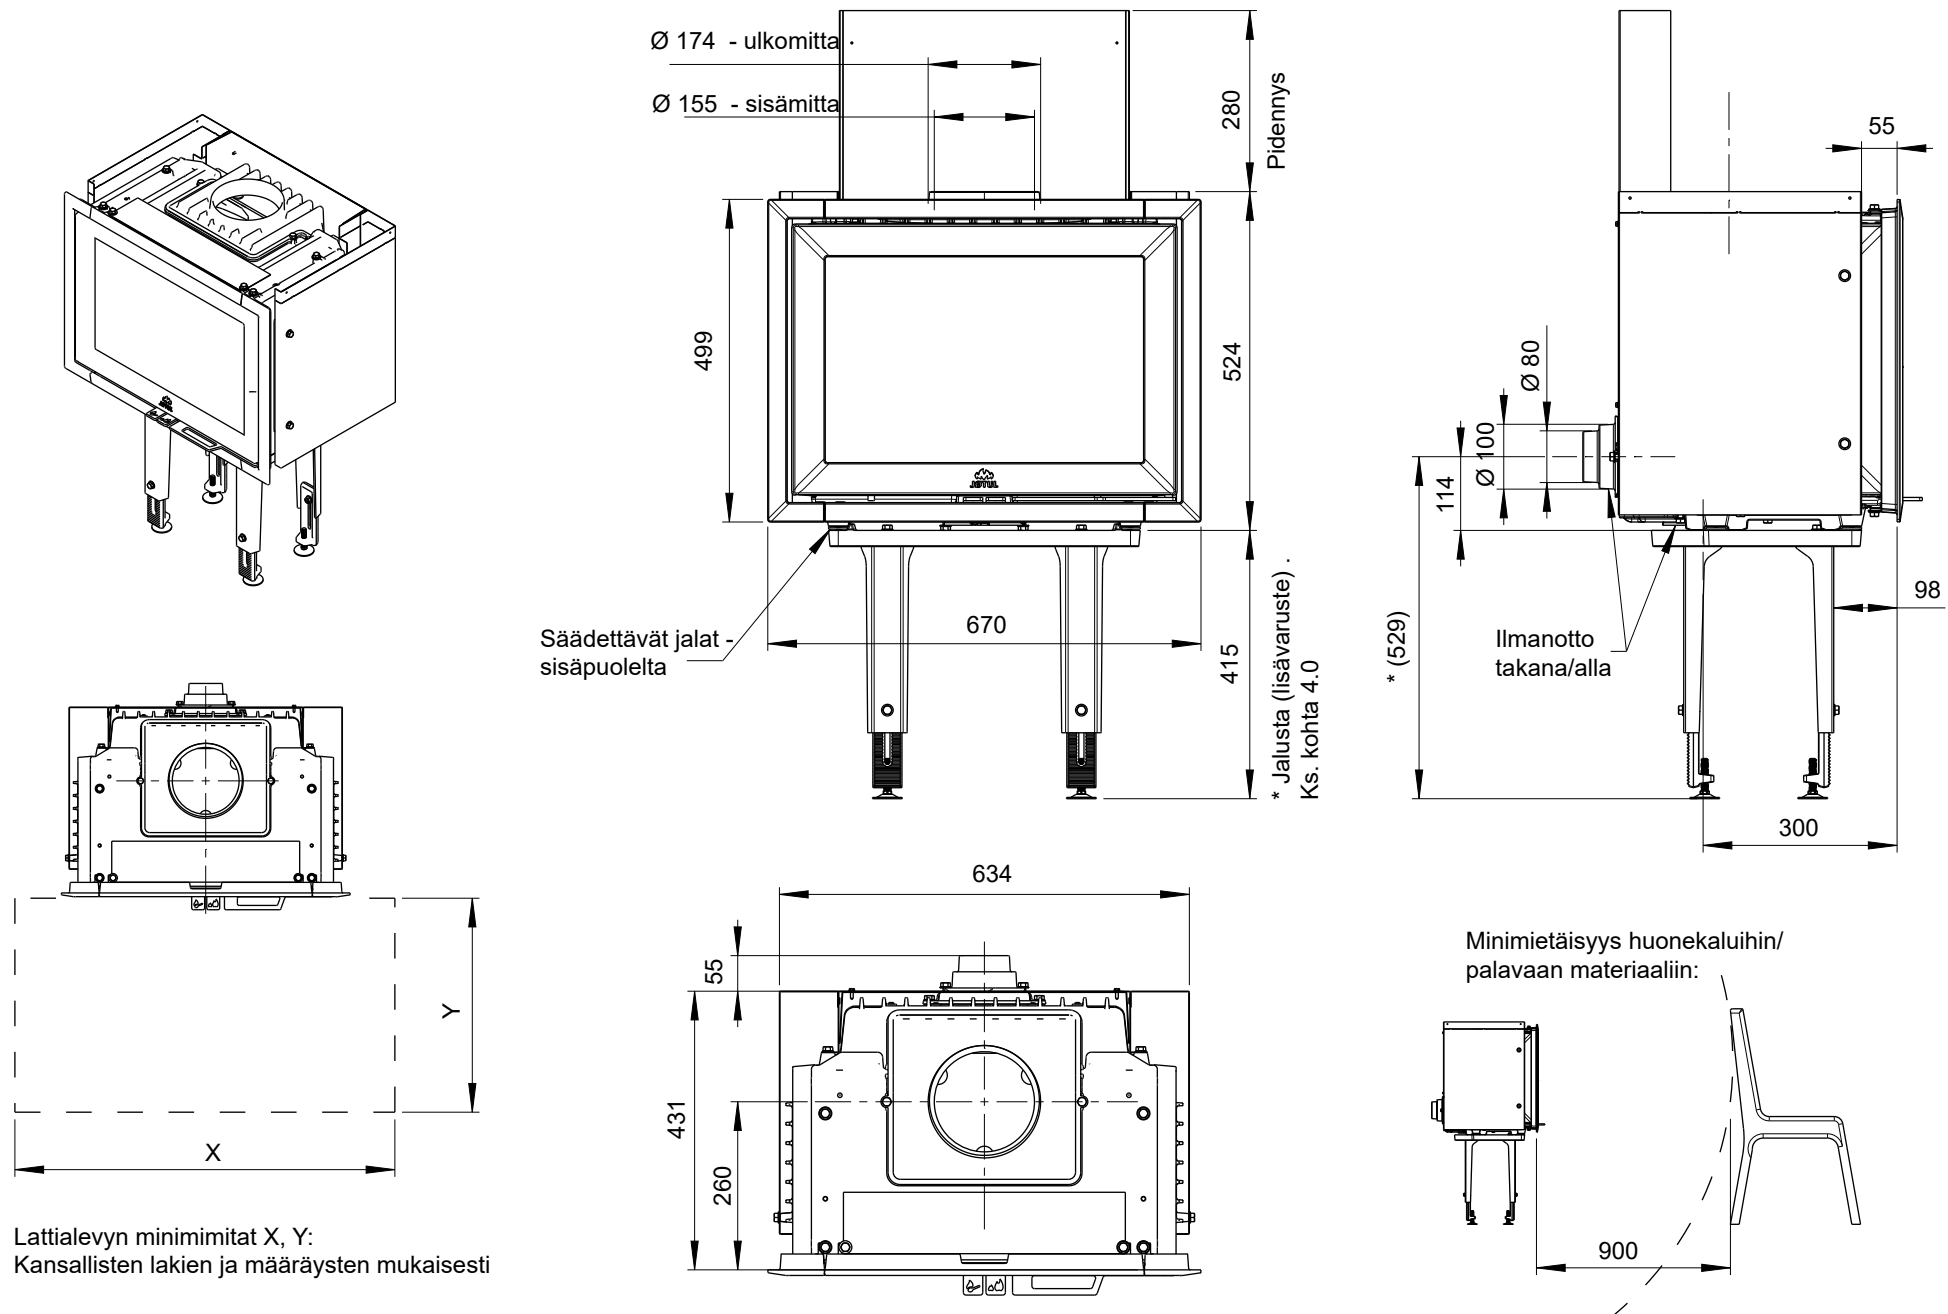
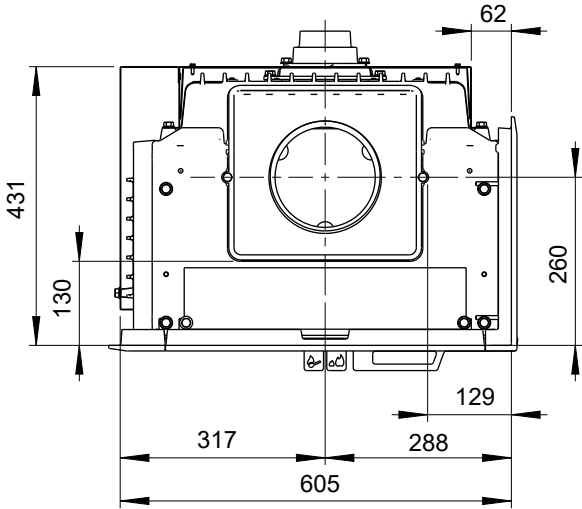


Jøtul I 520 F



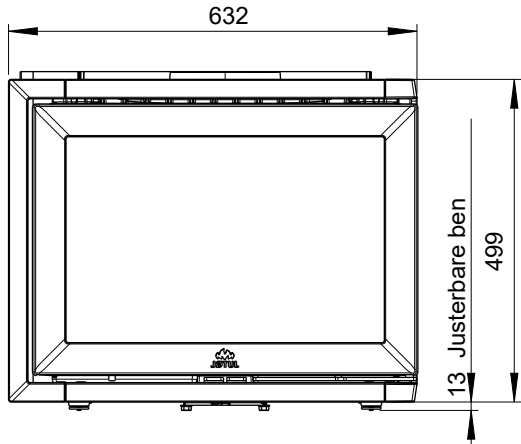


Lattialevyn minimimitat X, Y:
Kansallisten lakien ja määräysten mukaisesti




Jøtul I 520 FR

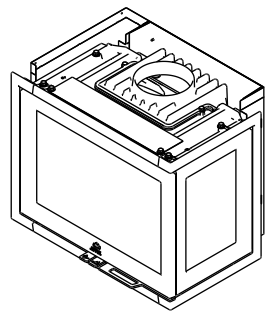

Jøtul I 520 FL

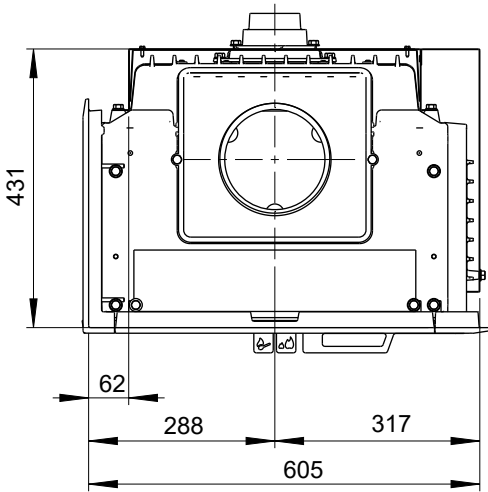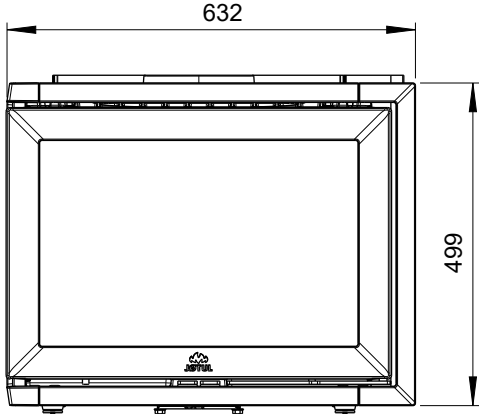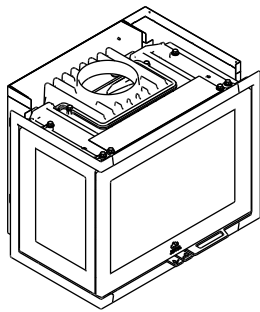


Jøtul I 520 FRL

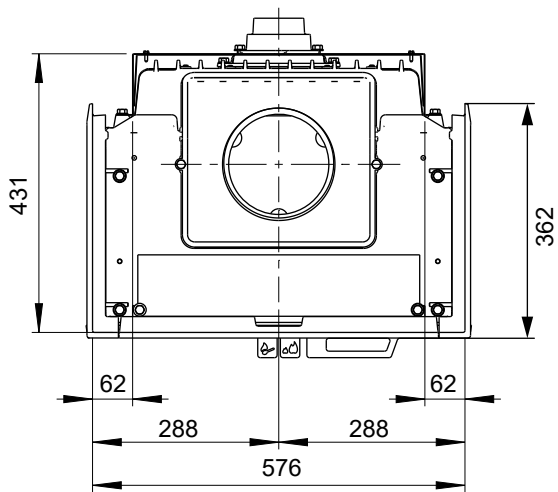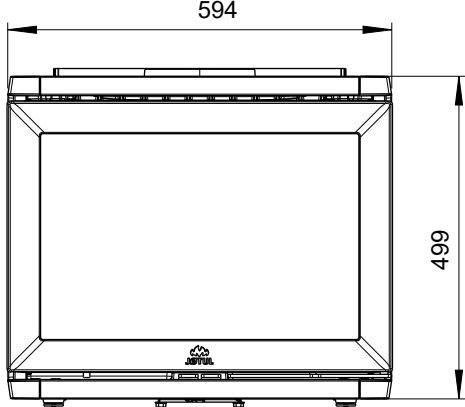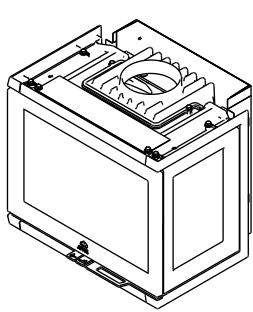


Jøtul I 520 F

Minimietäisyys hyväksytyllä palomuurilla suojattuun palavaan seinään

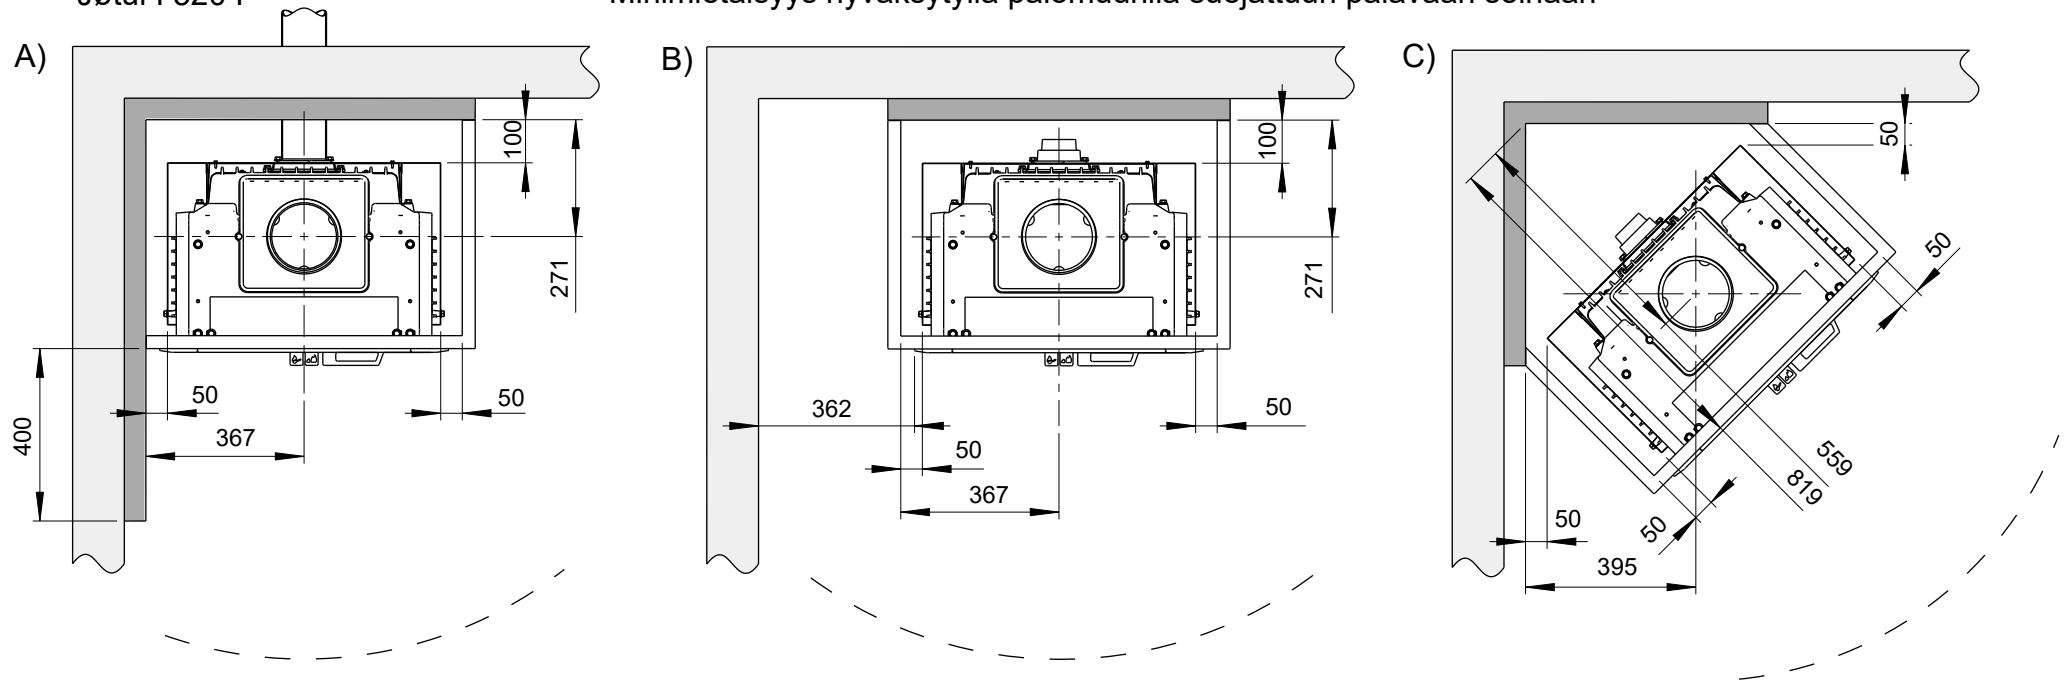



Jøtul I 520 FR:

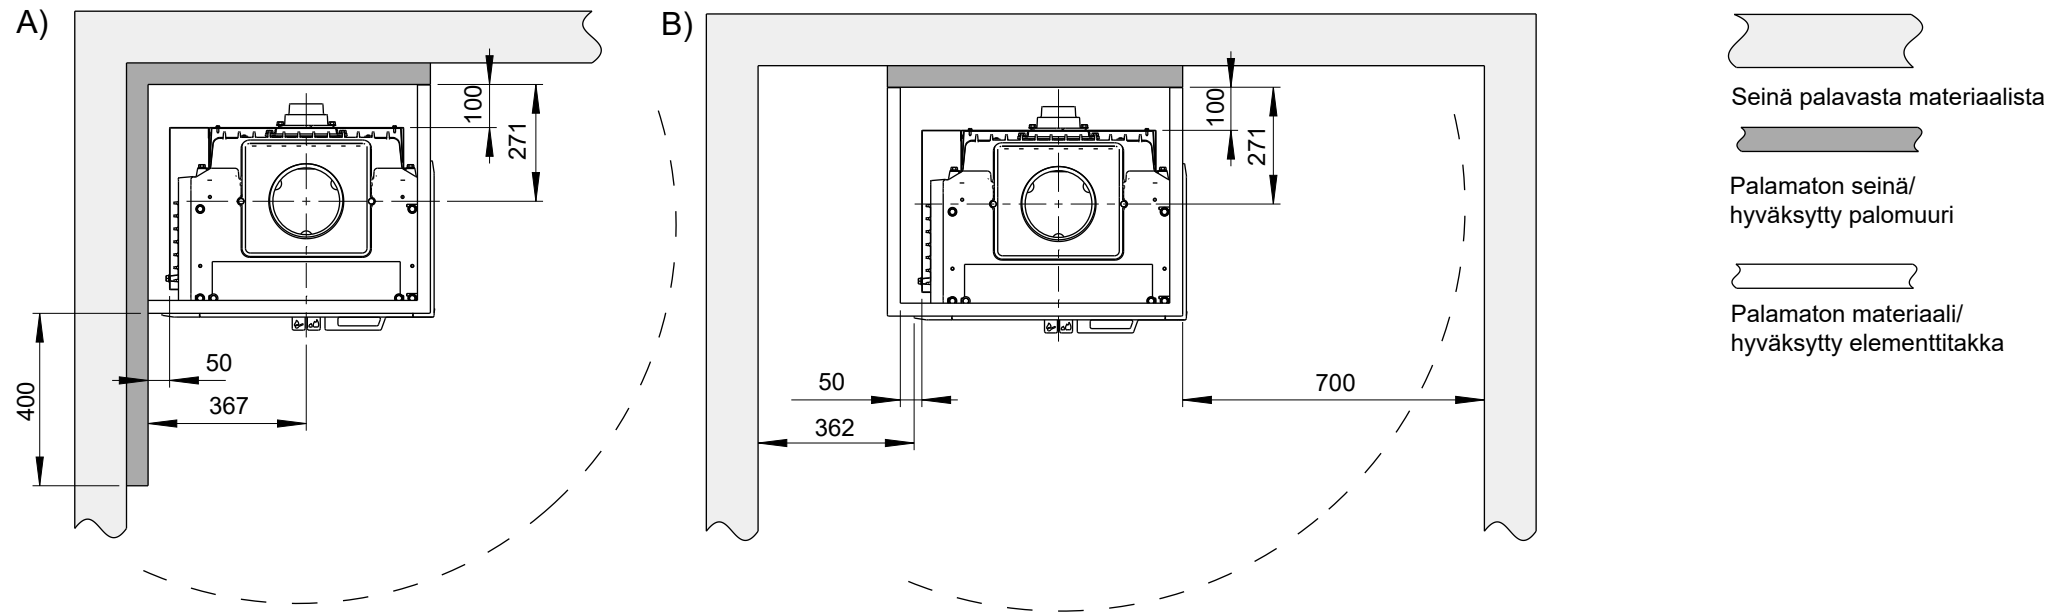


Huom! Minimietäisyydet edellyttävät puolieristettyä savupiippua tai suojattua savuputkea tulipesään saakka

Jøtul I 520 FL

Minimietäisyys hyväksytyllä palomuurilla suojattuun palavaan seinään

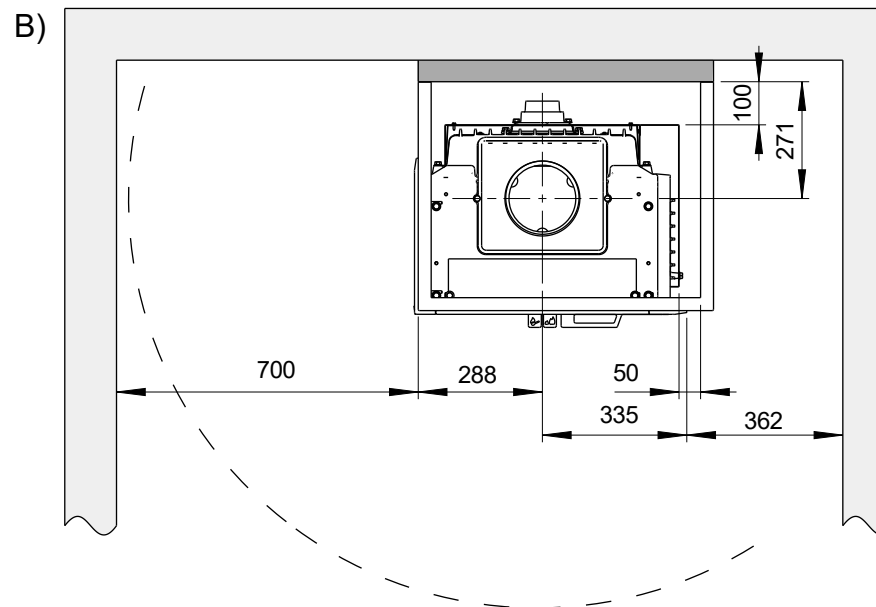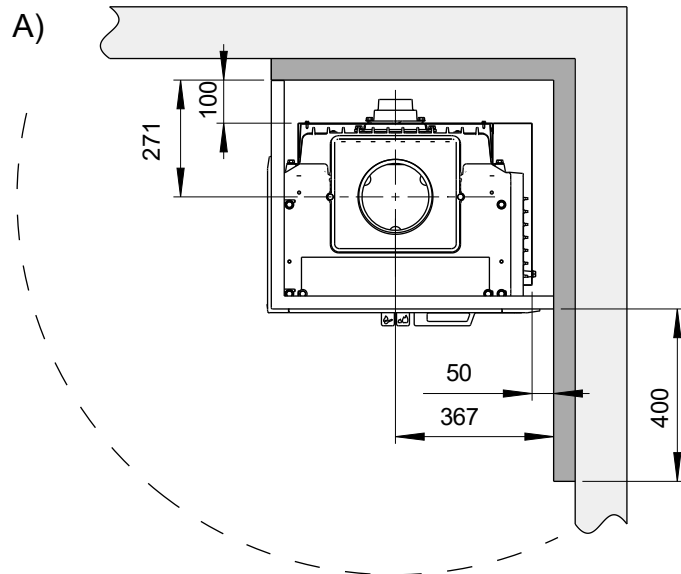


Jøtul I 520 FRL

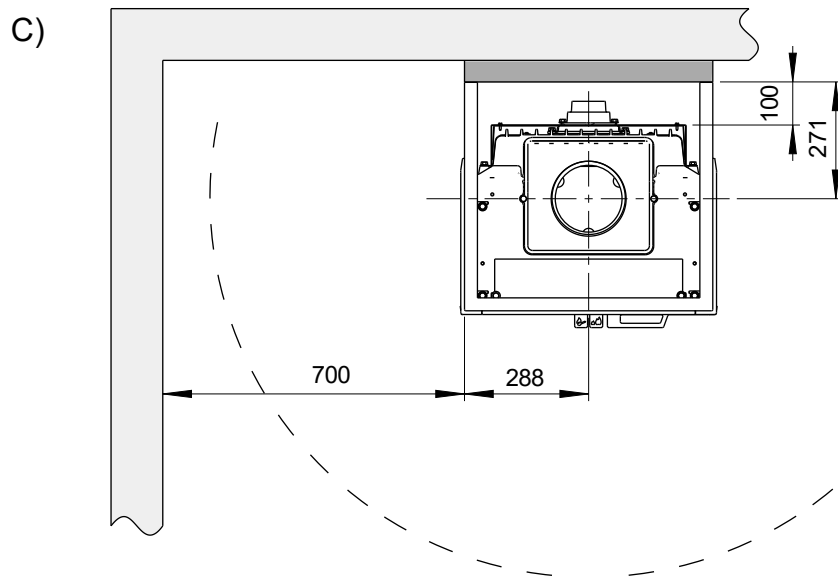

Seinä palavasta materiaalista




Palamaton seinä/
hyväksytty palomuri

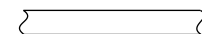

Palamaton materiaali/
hyväksytty elementtitakka

Kuva 1 e

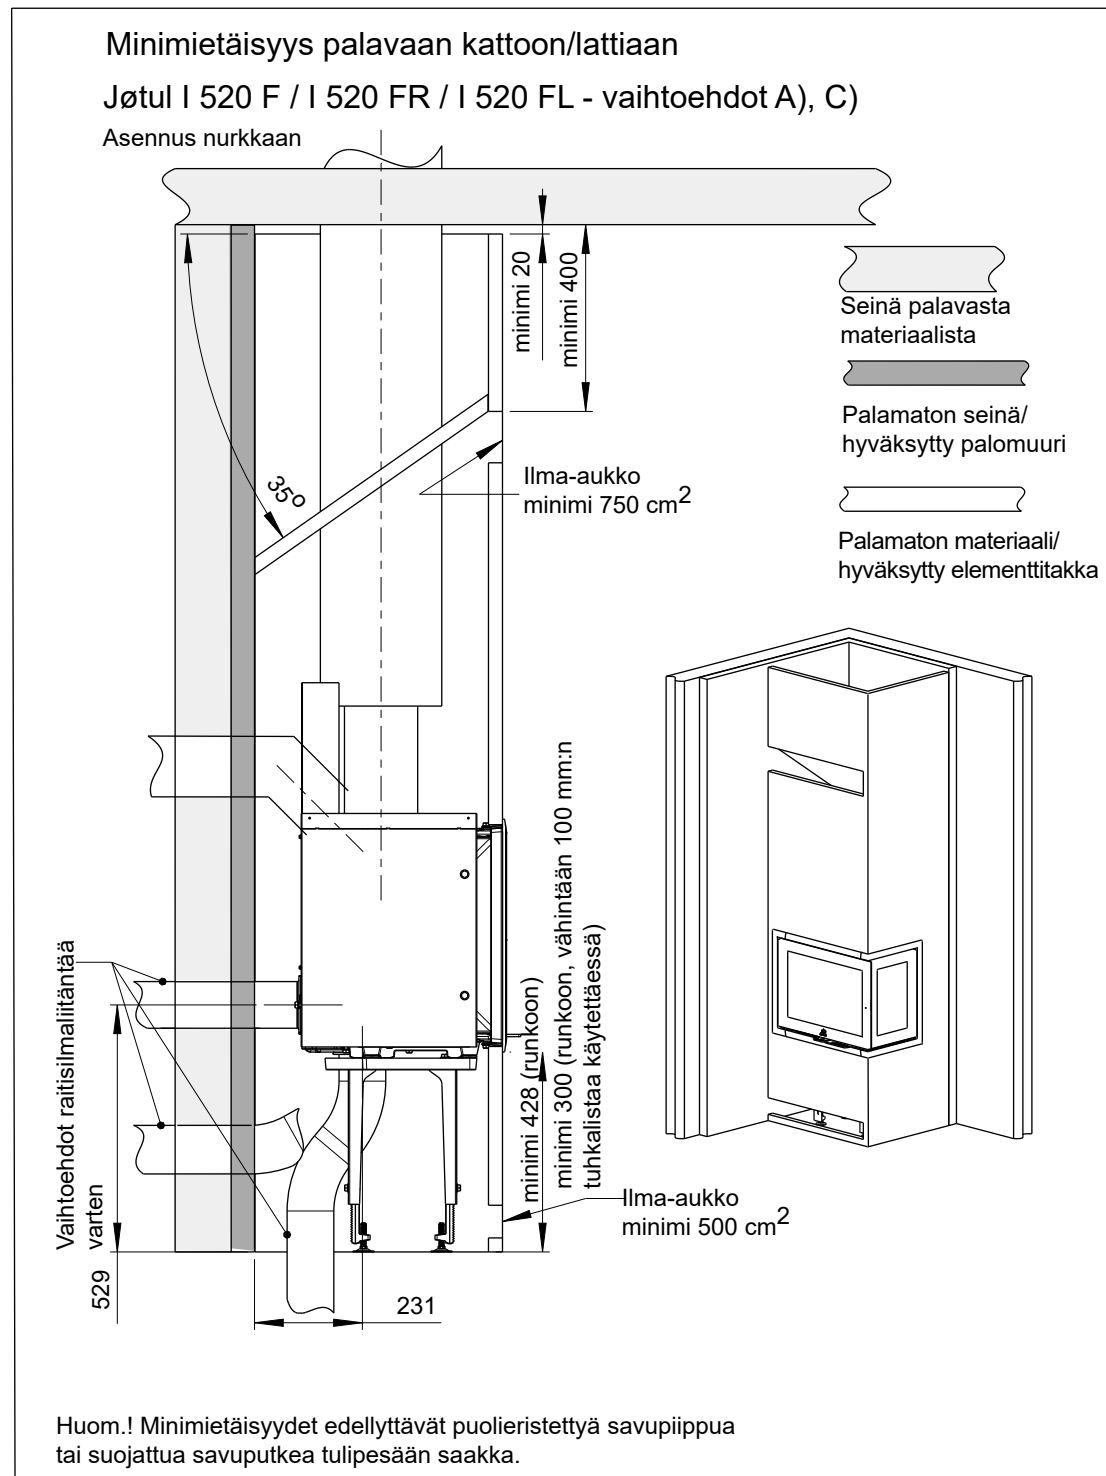

Kuva 1 f

